


Przekrój A-A

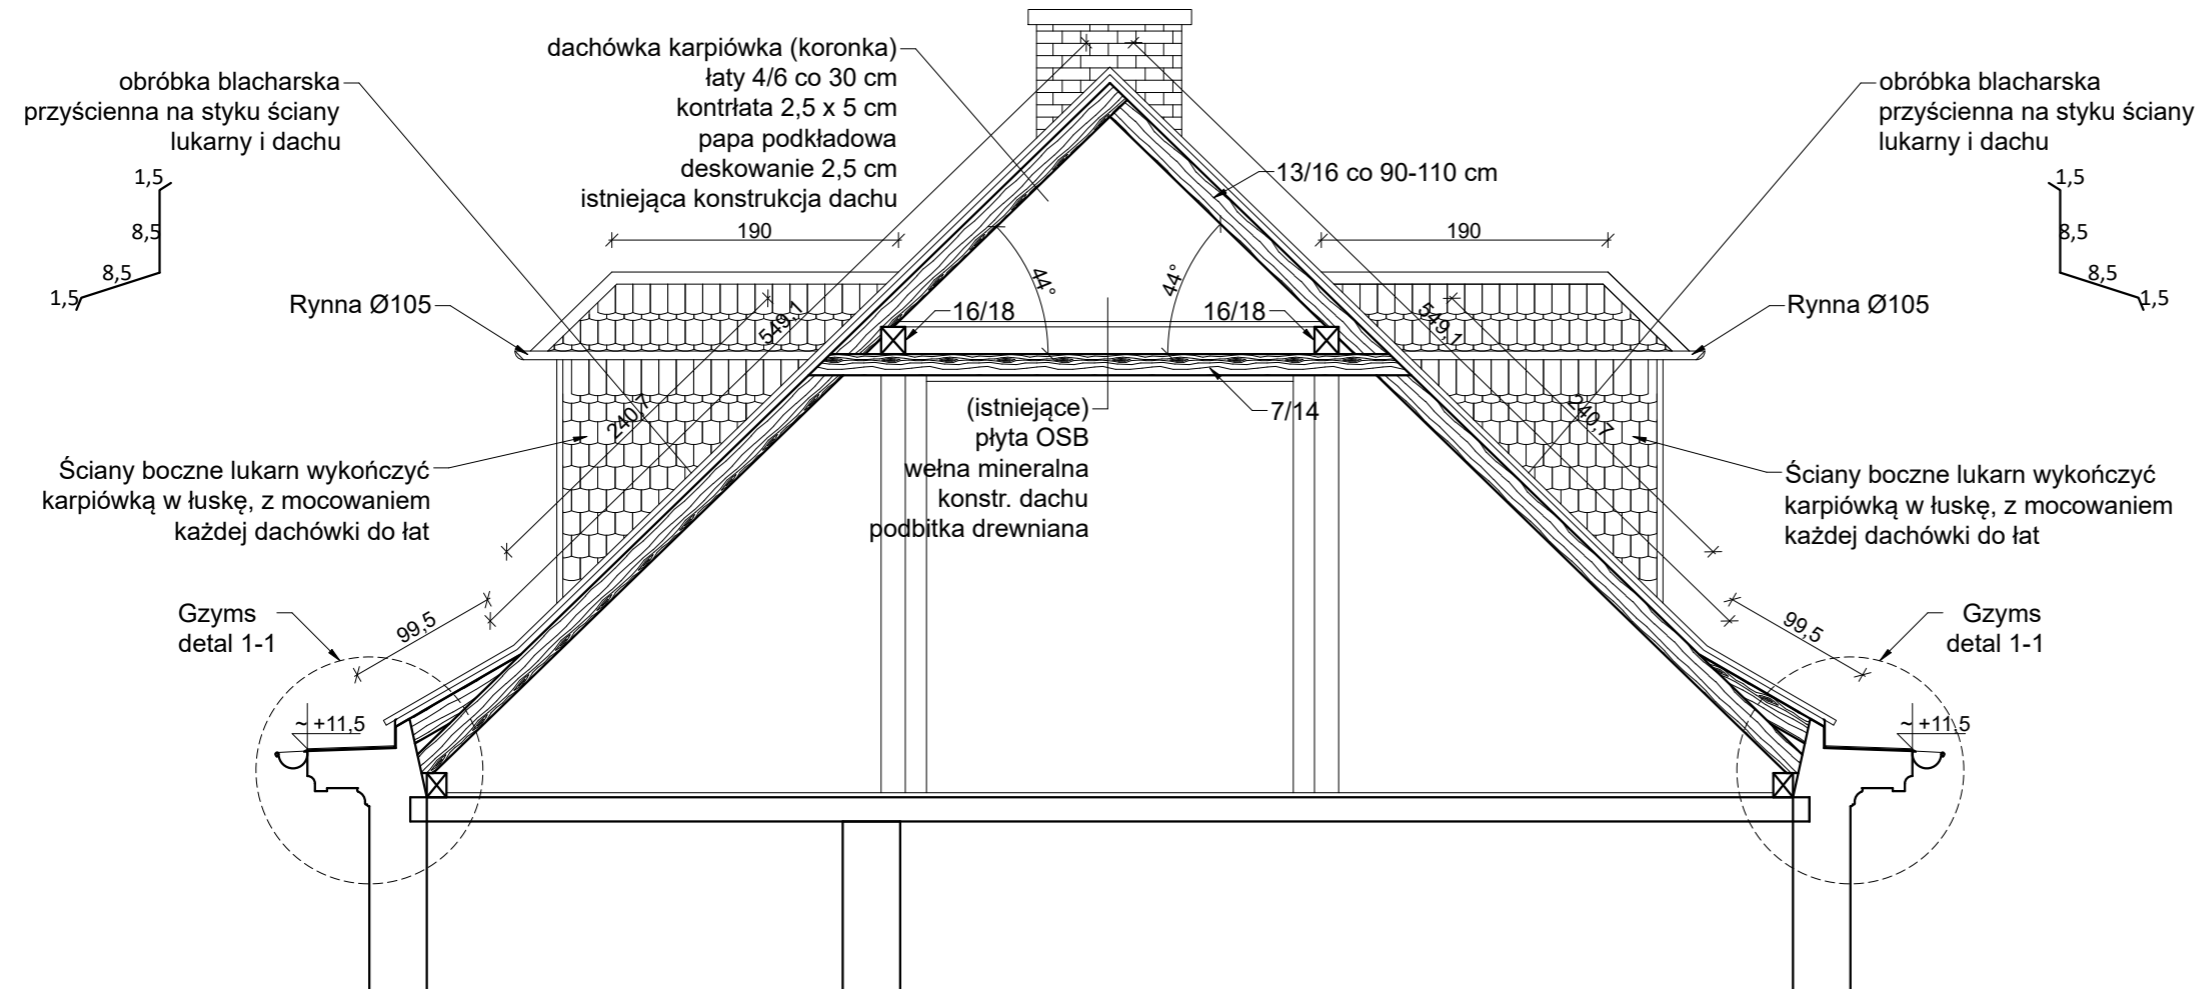

UWAGI:

- Wymiary w [cm], poziomy w [m]
- Rysunki należy rozpatrywać jako całość wraz opisem technicznym oraz opracowaniami innych branż. Wszelkie rozbieżności rozpatrywać w porozumieniu z Projektantem.
- Brak wskazania na rysunku technicznym elementu, którego zastosowanie wynika ze znanych lub powszechnie przyjętych rozwiązań w zakresie sztuki budowlanej, nie zwalnia wykonawcy z konieczności skalkulowania i zastosowania takiego elementu w porozumieniu z Inwestorem, Konserwatorem Zabytków oraz Projektantem i za jego zgodą.



MARCINIAK
Pracownia
Konstrukcji
Budowlanych

ADRES
Leszczyńska 37
64-113 Kąkolewo
marciniakpkb.com

REMONT DACHU BUDYNKU DOMU ZAKONNEGO

ul. Mickiewicz 6, 64-010 Lubiń
dz. nr 301104_5 Krzywiń, 0009 Lubiń
dz. nr 359/1, 359/2

TEMAT RYSUNKU
PRZEKRÓJ A-A

INWESTOR
Opactwo
Benedyktynów
ul. Mickiewicza 6
64-010 Lubiń

PROJEKTANTKA - ARCHITEKTURA
mgr inż. arch. Lidia
Kaźmierczak-Ratajczak
upr. upr. nr 1349/89/Lo w
specjalności architektonicznej

PODPIS

PROJEKTANT - KONSTRUKCJA
mgr inż. Tomasz Marciniak
upr bud. nr WKP/0019/PWOK/17
w specjalności
konstrukcyjno-budowlanej b/o

PODPIS

SKALA
1:50

DATA
Grudzień 2022 r.

NR RYS.
2

STR.